


## Obvod projektu pozemkových úprav v k. ú. Malá Domaša

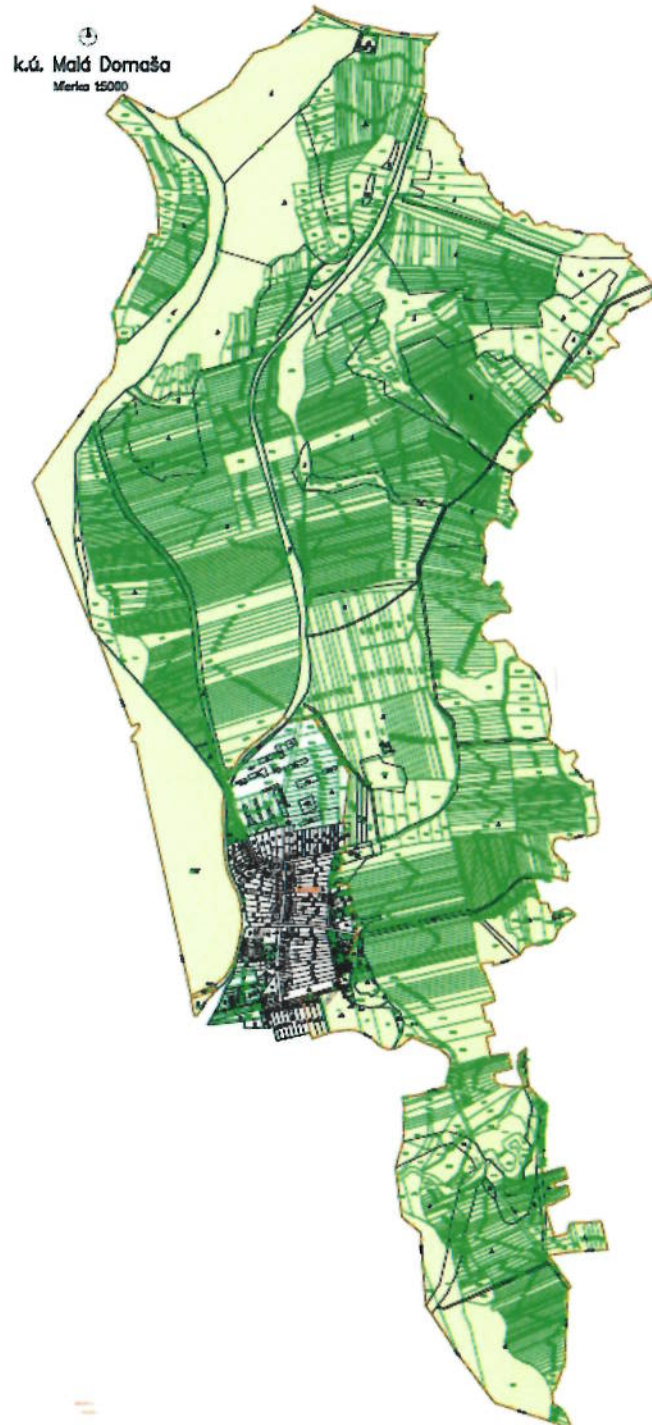

### Legenda



hranica obvodu projektu pozemkových úprav v k. ú. Malá Domaša



pozemky v obvode projektu pozemkových úprav v k. ú. Malá Domaša



stav C-KN



stav C-KN