


# MALÁ DOMAŠA Zmeny a doplnky č. 2

## Územný plán obce

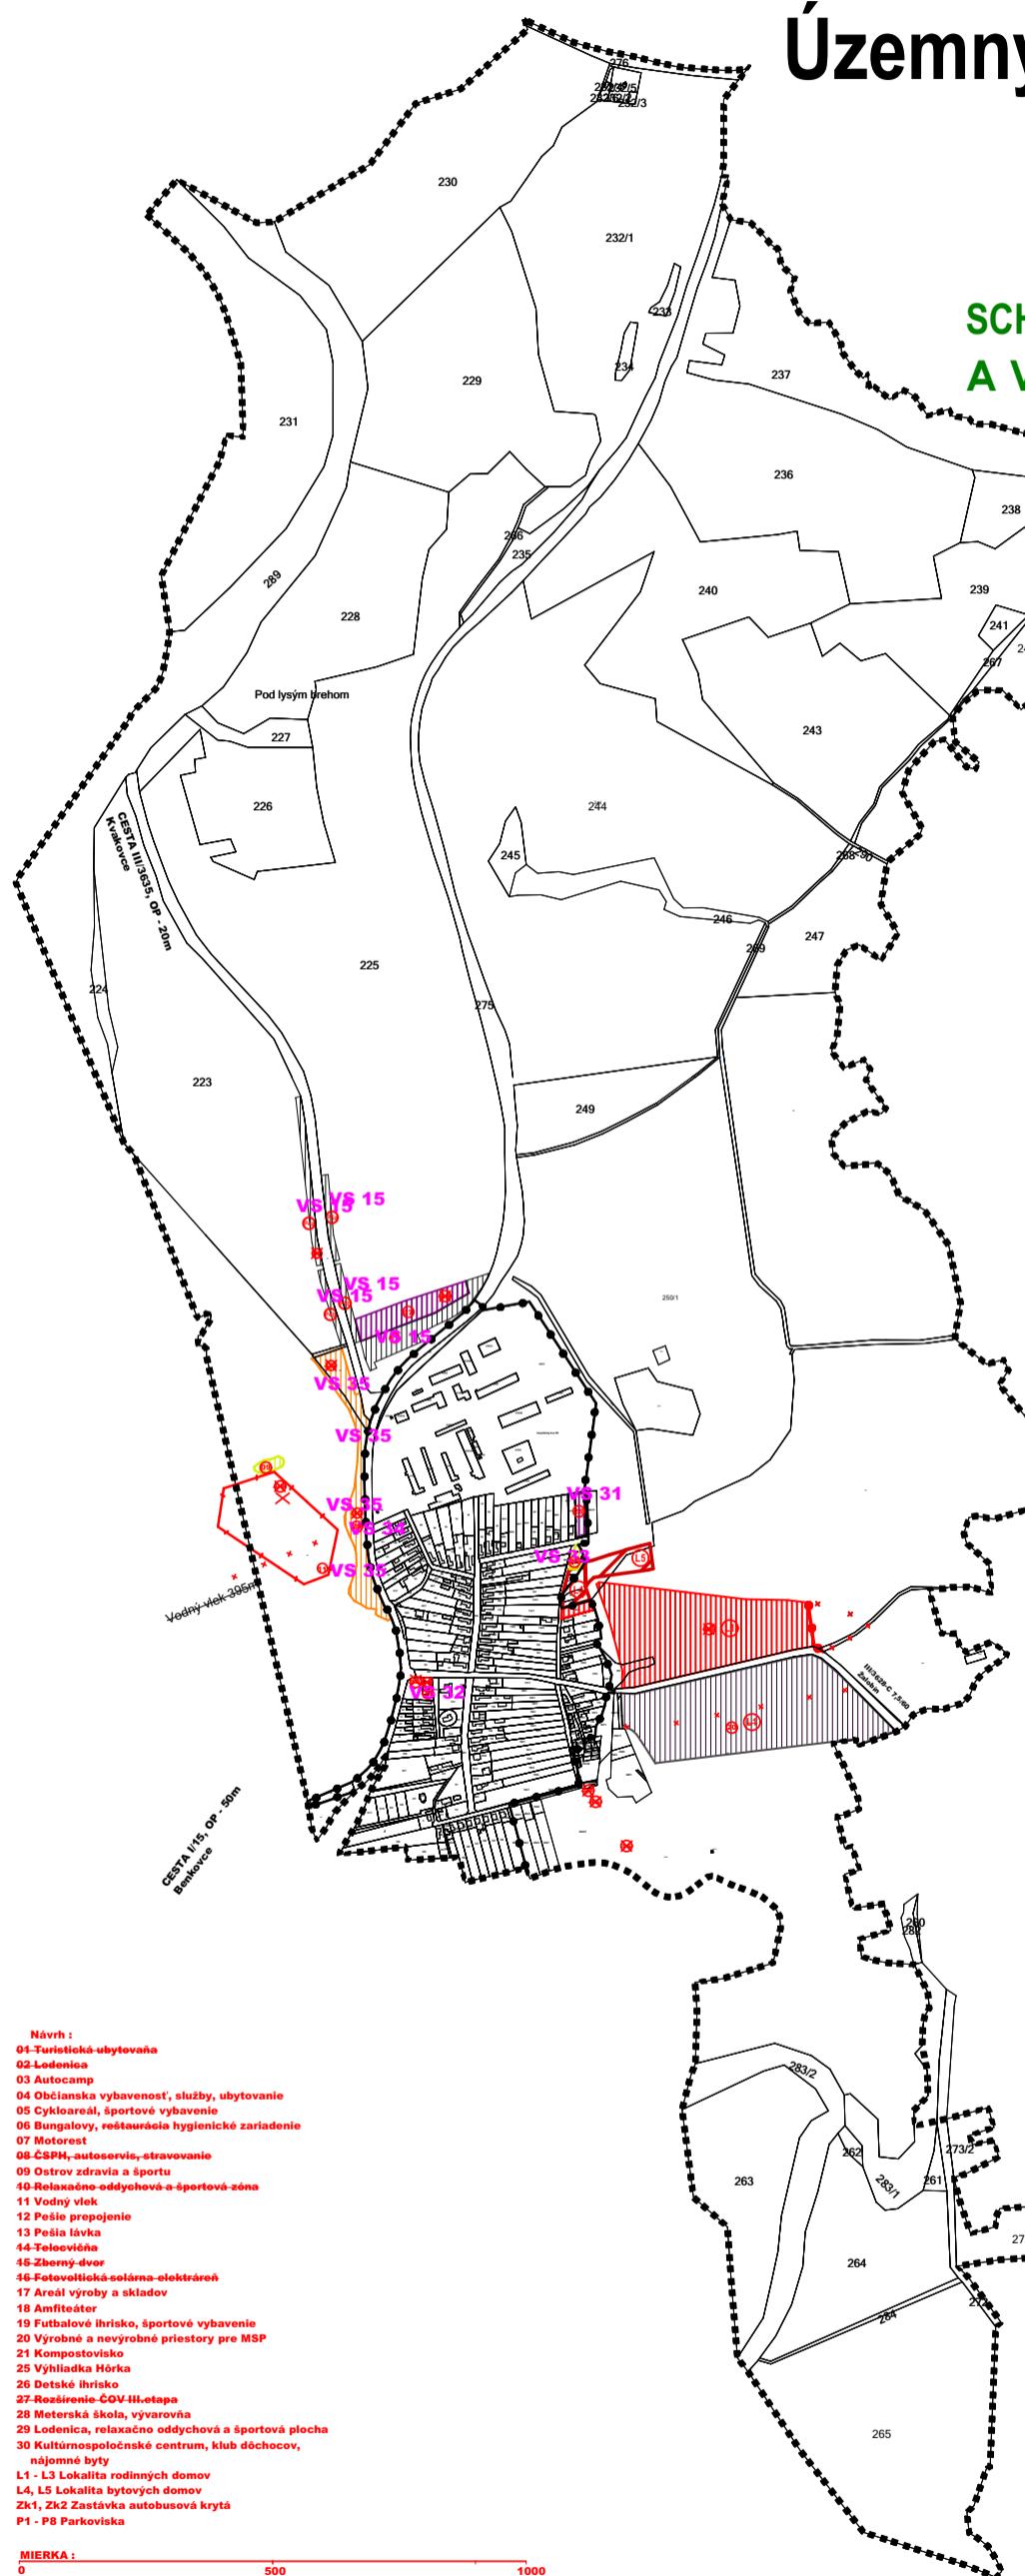

### SCHÉMA ZÁVÄZNÝCH ČASTÍ RIEŠENIA A VEREJNOPROSPEŠNÝCH STAVIEB



**Zoznam verejnoprospešných stavieb**

**Stavby verejnej občianskej vybavenosti a sociálnej infraštruktúry**

- VS 1 Stavba amfiteátra.
- VS 2 Stavba televízne.
- VS 29 Stavba materskej školy.
- VS 30 Stavba komunitného centra.
- VS 31 Stavba materskej školy s vývarňou a výdajom jedál.
- VS 32 Stavba kultúrno-spoločenského centra a klub dôchodcov.
- VS 33 Stavba detského ihriska.
- VS 34 Stavba leniecke, relaxačno - oddychovej a športovej plochy.
- VS 35 Stavba vodného vleku s technickým zariadením, prevádzkovým objektom so štartovacou rampou a plávajúcej mólou.
- VS 36 Stavba bungalovov s hygienickým zariadením (výbavenosť pre pasantov).

**Stavby verejnej dopravy a verejného technického vybavenia**

**Stavby dopravy a dopravných zariadení**

- VS 3 Stavby pre úpravu cesty I/15 v zastavané časti obce na kategóriu B1-MZ 14/60 a mimo zastavanú časť obce na kategóriu C 11/580.
- VS 4 Stavby pre úpravu cesty II/545 na kategóriu C 9,5/70.
- VS 5 Stavby pre úpravu cesty III/5541+ III/3628 v zastavané časti obce na kategóriu B3-MZ 8,5/50 a mimo zastavanú časť obce na kategóriu C 7,5/60.
- VS 6 Stavby pre úpravu cesty III/5573 III/3635 v zastavané časti obce na kategóriu B3-MZ 8,5/50 a mimo zastavanú časť obce na kategóriu C 7,5/60.
- VS 7 Stavby pre úpravu jestvujúcich MK na kategóriu C3-MO 6,5/30, MO 4,25/30.
- VS 8 Stavba verejnej komunikácie k navrhovanej ČOV v kategórii MOK 3,75/30.
- VS 9 Stavby nových miestnych komunikácií v kategórii C3-MO 6,5/30, C3-MO 7,5/40, C3-MO 4,25/30, vrátane chodníkov a zelených pasov.
- VS 10 Stavby pešich chodníkov pozdĺž cesty I/15 v zastavaných častiach obce a obojsmerného cyklistického chodníka pre spoločný pohyb chodcov a cyklistov mimo zastavaného územia.
- VS 11 Stavby pešich chodníkov pozdĺž cesty III/5441 III/3628 v zastavaných častiach obce.
- VS 12 Stavby pešich chodníkov pozdĺž cesty III/5573 III/3635 v zastavaných častiach obce.
- VS 13 Stavby pešich chodníkov pozdĺž jestvujúcich miestnych komunikácií.
- VS 14 Stavby lávky pre pešich cez VN Malá Domaša v prepojení Malá Domaša - Slovenská Kajňa.
- VS 15 Stavby verejných parkovisk P 1 - P 8, P 9, P 10.
- VS 16 Stavby na umiestnenie zastávkových pruhov obojsmerných krytých autobusových zastávok.
- VS 17 Stavby novej cyklotrasy v severnej časti obce.
- Stavby vodného hospodárstva**
- VS 18 Stavby rozsirenia verejného vodovodu.
- VS 19 Stavby rozsirenia verejnej kanalizácie.
- VS 20 Stavby na rozsirenie ČOV-III-etape a umiestnenie novej čistiarej odpadových vôd.
- Stavby energetiky a energetických zariadení**
- VS 21 Stavby nových tráfnikov TS 4, TS 5, TS 6, TS 7 a TS 8, TS 9, a VN pripojok k nim.
- VS 22 Stavby trasy NN vedenia kábelových rozvodov v zemi s napojením z jestvujúcich a nových zdrojov elektrickej energie.
- VS 23 Stavby verejnej osvetlenia v nových lokalitách rodinných a bytových domov, športu a rekreácie.
- VS 24 Stavby rozsirenia STL plynovodov.
- Stavby telekomunikácií**
- VS 25 Stavby nových metalických a optických kábelov pre jednotlivé lokality v súhode s trasami vedenia sekundárnej NN siete v obci.
- Stavby v oblasti ochrany a tvorby životného prostredia**
- VS 26 Stavby regulácia a úprava odvodňovacieho kanala ako ochranu východnej časti zastavaného územia pred povrchovými vodami.
- VS 27 Stavby na umiestnenie zberného dvoru pre separovaný zber TKO v juhovýchodnej časti obce.
- VS 28 Stavba na kompostovanie organického odpadu severne od areálu výrob. a skladov (bývalý HD).

STAV	NÁVRH	VÝHLAD	HRANICA KASTRÁLNEHO ÚZEMIA
██████	██████	██████	HRANICA ZASTAVANÉHO ÚZEMIA OBCE
████	████	████	PLOCHA RODINNÝCH DOMOV
████	████	████	PLOCHA BYTOVÝCH DOMOV
████	████	████	PLOCHA OBČANSKEJ VYBAVENOSTI
████	████	████	PLOCHA REKREÁCIE A CESTOVÉHO RUCHU
████	████	████	PLOCHA ŠPORTU
████	████	████	PLOCHA VÝROBY, SKLADOV A SKLÁDKOV
████	████	████	PLOCHA TECHNICKÉHO VYBAVENIA

ORNÁ PÔDA

OCHRANNÉ PÁSMO

MIESTNA A ÚČELOVÁ KOMUNIKÁCIA

VODNÝ VLEK

VN VEDENIE KÁBELOVÉ VZDÚŠNE  
VN VEDENIE VZDÚŠNE  
TRAFOSTANICA