


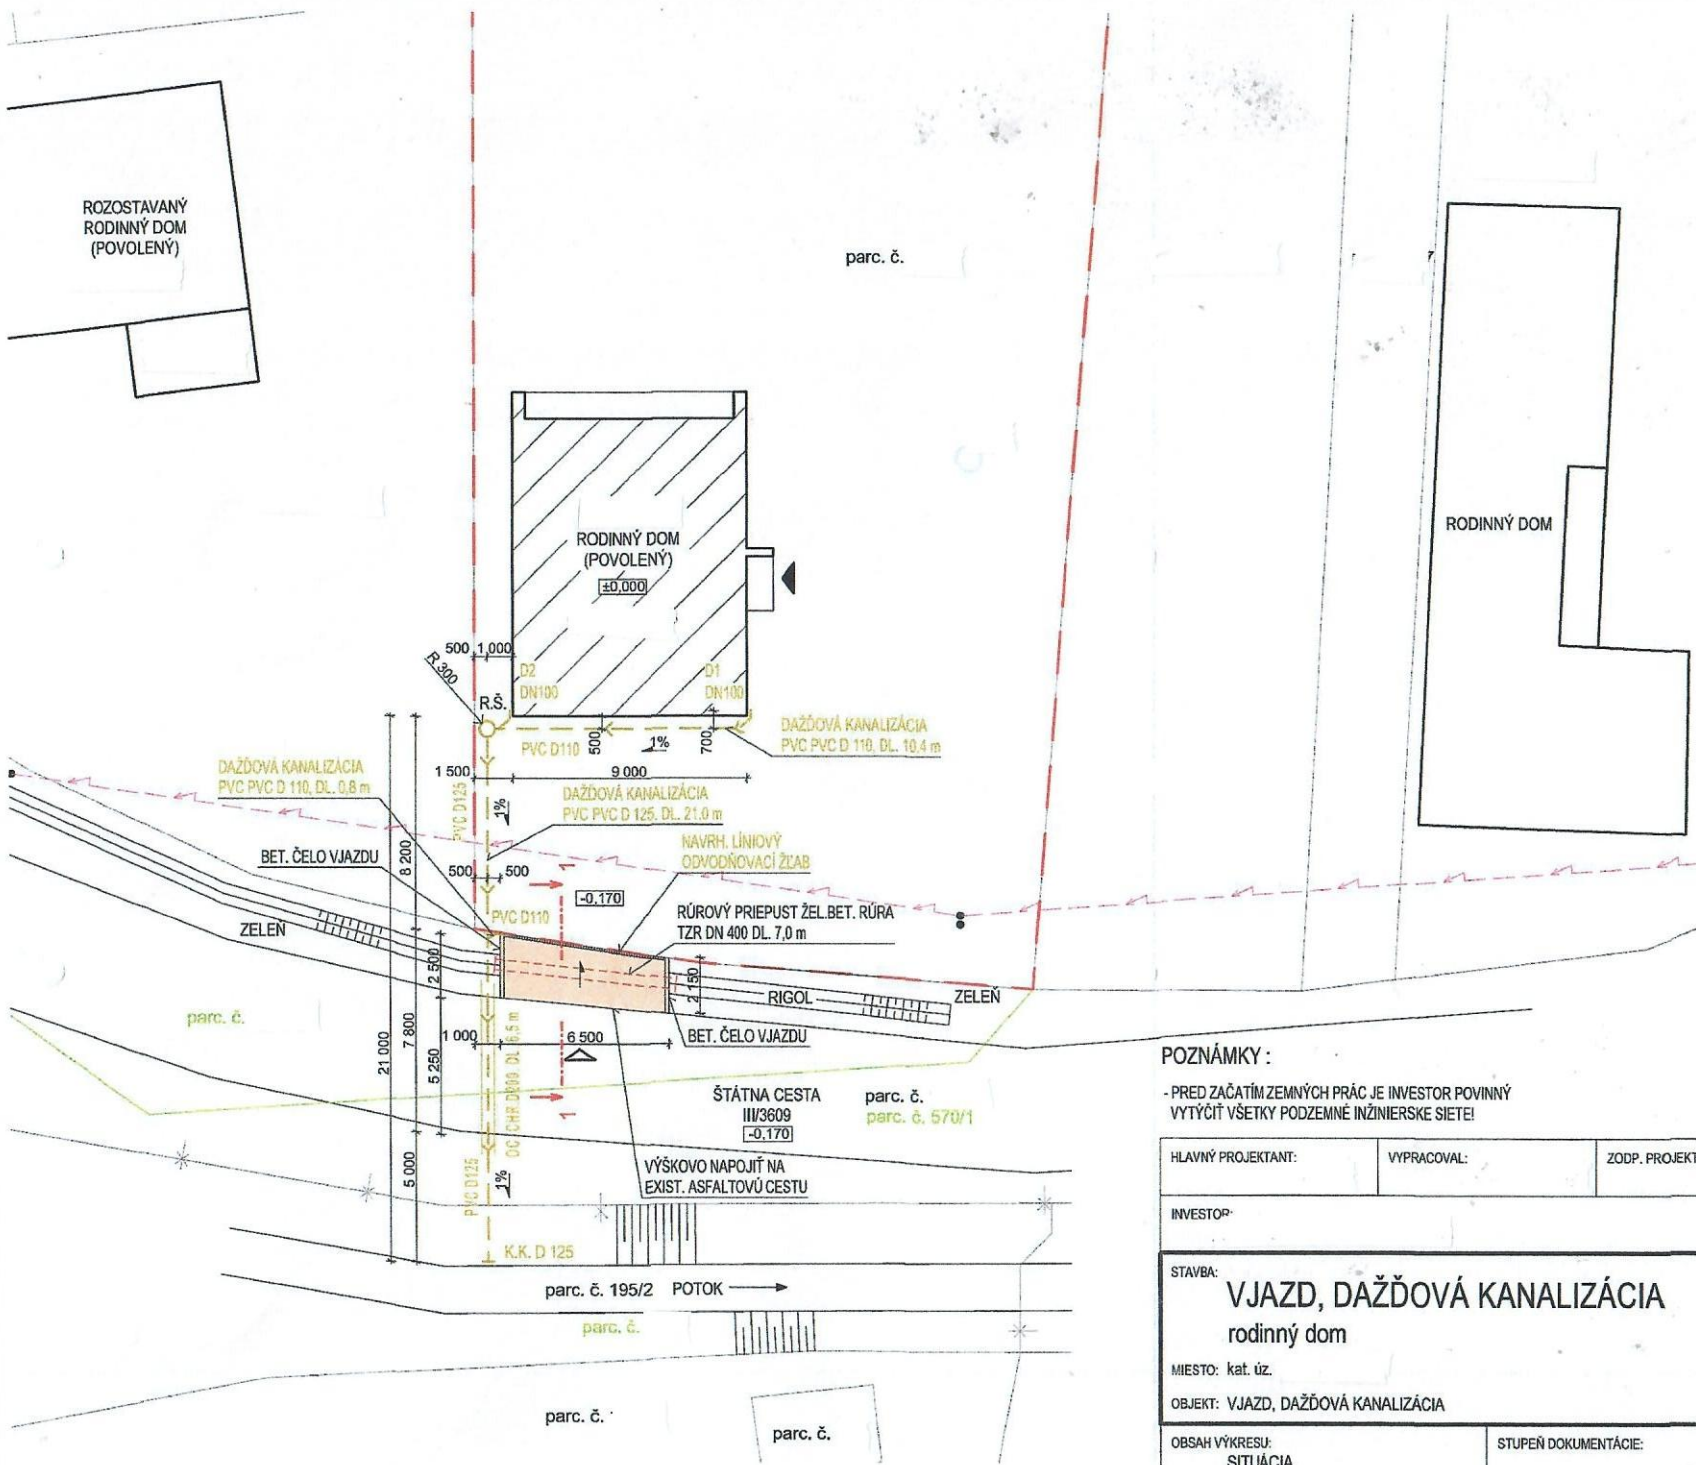

- LEGENDA:
- ROZOSTAVANÝ RODINNÝ DOM
 - EXIST. OBJEKTY
 - NAVRH. VJAZD
 - NAVRH. VSTUP NA DOTKNUTÝ POZEMOK
 - NAVRH. VSTUP DO OBJEKTU
 - HRANICE PARCEL REG. "C"
 - HRANICE PARCEL REG. "E"
 - HRANICE POVRCHOV
 - HRANICA DOTKNUTÉHO POZEMKU
 - EXIST. VZDUŠNÉ VEDENIE NN
 - NAVRH. DAŽĎOVÁ KANALIZÁCIA


- VYSVETLIVKY:
- S. EXIST. STUDŇA
 - R.Š. NAVRH. REVÍZNA ŠACHTA
 - K.K. NAVRH. KONCOVÁ (ŽABIA) Klapka

POZNÁMKY :

- PRED ZAČATÍM ZEMNÝCH PRÁČ JE INVESTOR POVINNÝ VYTÝČIť VŠETKY PODZEMNÉ INŽINIERSKÉ SIETE!



HLAVNÝ PROJEKTANT:	VYPRACOVAL:	ZODP. PROJEKTANT:		
INVESTOR:				
STAVBA: VJAZD, DAŽĎOVÁ KANALIZÁCIA rodinný dom			ČASŤ:	SADA Č.:
			DÁTUM:	08/23
			FORMÁT:	2 x A4
MIESTO: kat. úz.				
OBJEKT: VJAZD, DAŽĎOVÁ KANALIZÁCIA				
OBSAH VÝKRESU: SITUÁCIA	STUPEŇ DOKUMENTÁCIE: Projekt stavby	MIERKA: 1:200	VÝKRES Č.: D1.2	

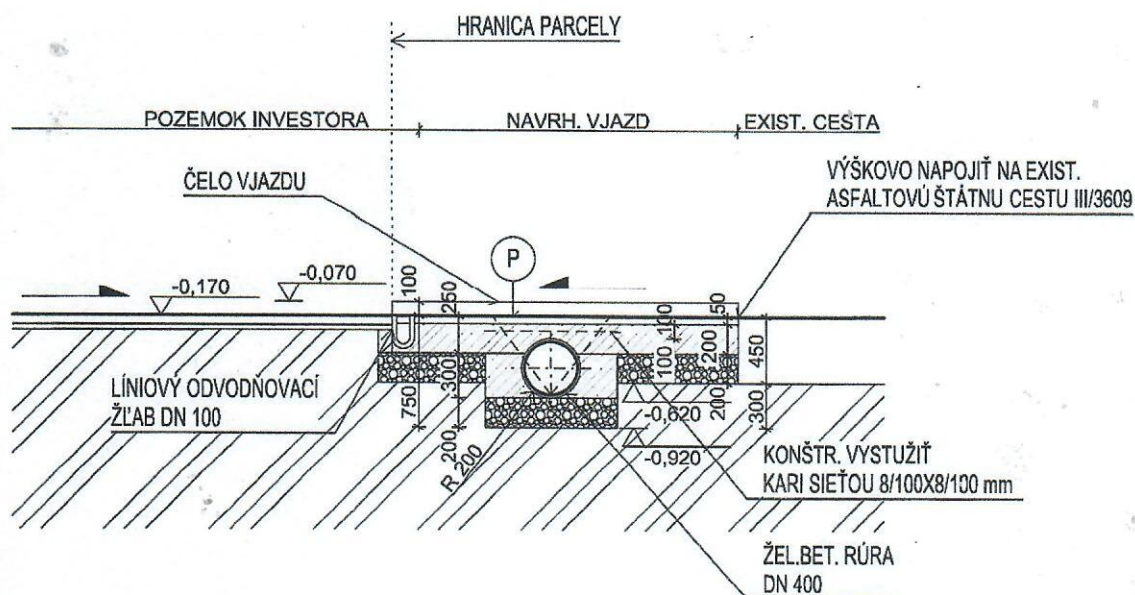

- P
- LIATY ASFALT, HR. 50 mm
 - CEMENTOBETÓNOVÁ DOSKA CB VYSTUŽENÁ KARI SIEŤOU 8/100x8/100, HR. 200 mm
 - ŠTRKODRVA FR. 16 -32 mm, HR. 200 mm
 - RASTLÝ TERÉN

HLAVNÝ PROJEKTANT:	VYPRACOVAL:	ZODP. PROJEKTANT:		
INVESTOR:				
STAVBA: VJAZD, DAŽĎOVÁ KANALIZÁCIA rodinný dom Miesto: kat. úz. OBJEKT: VJAZD, DAŽĎOVÁ KANALIZÁCIA			ČASŤ:	SADA Č.:
			DÁTUM: 08/23	
			FORMÁT: A4	
OBSAH VÝKRESU: PRIEČNY REZ 1-1		STUPEŇ DOKUMENTÁCIE: Projekt stavby	MIERKA: 1:50	VÝKRES Č.: D1.3