

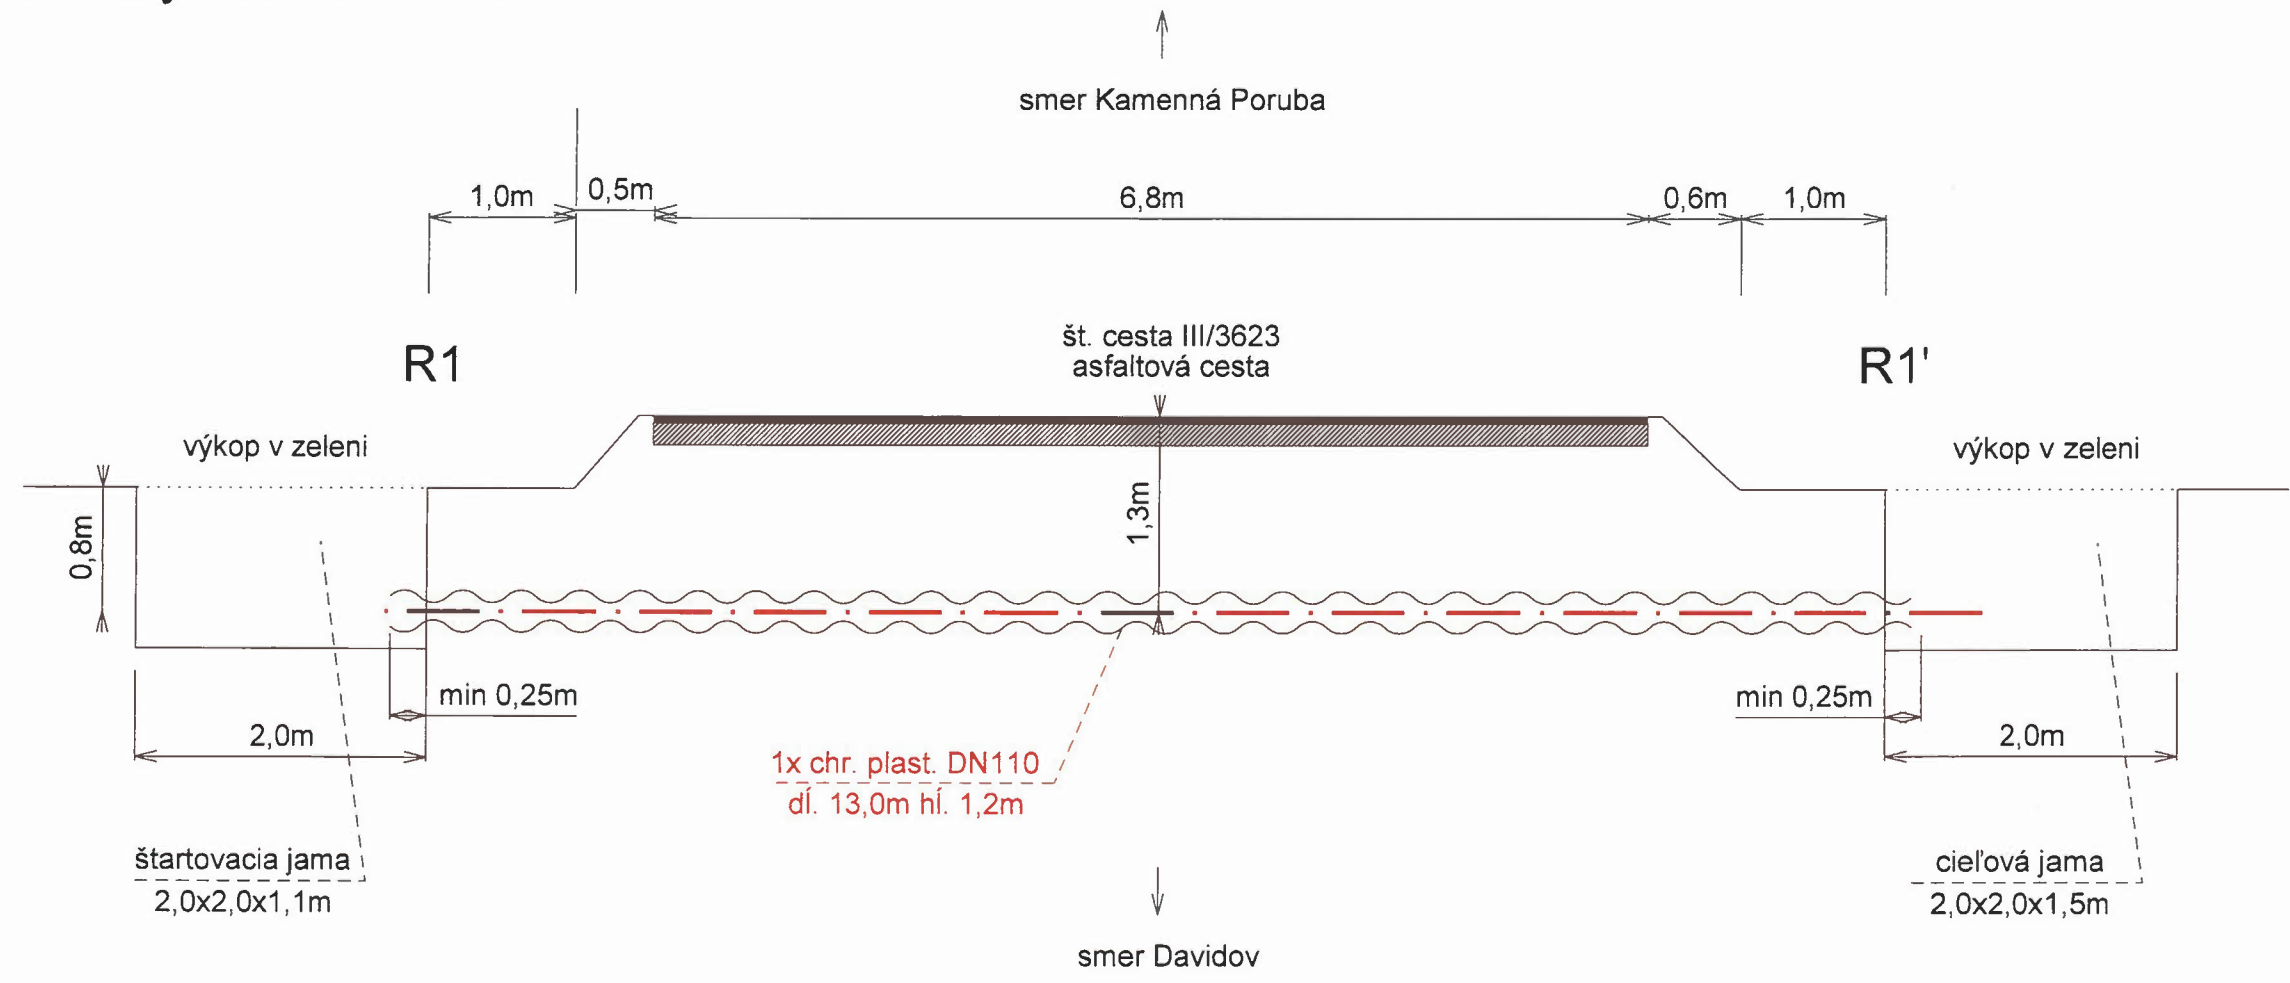


Križovanie št. cesty III/3623 - R1-R1'

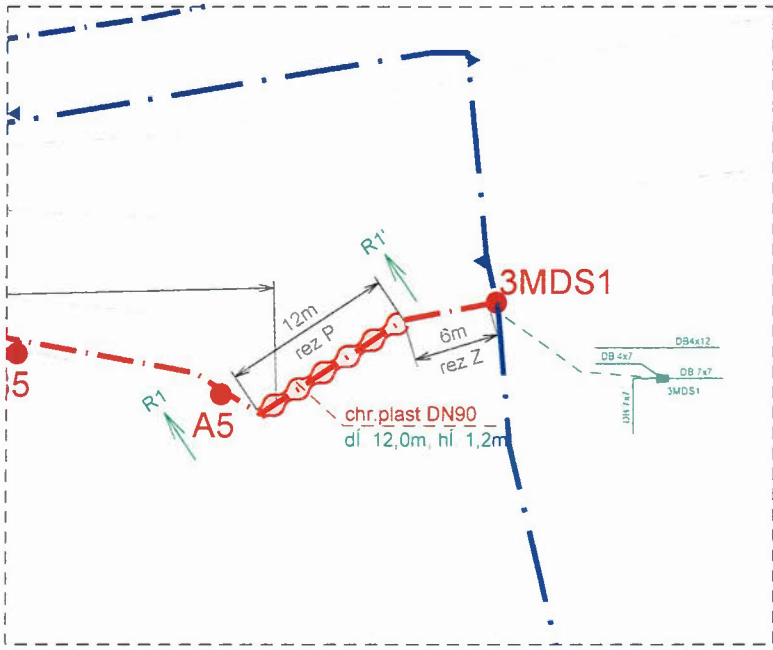

Križovanie cesty bude realizované pretláčaním chráničky s uložením vedenia do tejto chráničky. Bližšia stena štartovacej, resp. čakacej jamy musí byť vo vzdialenosti min. 1,0m od spodnej hrany cestného zásypu. Dĺžka chráničky musí presahovať steny montážnych jám o min. 0,25m na každú stranu. Hĺbku pracovných jám treba prispôsobiť tak, aby bola dodržaná podmienka umiestniť pretlak min. 1,2m pod niveletou asphaltovej vozovky.

Poznámka:
Zákres IS je informatívny. Bol poskytnutý správcami sietí. Pred realizáciou je nutné IS vytýčiť v teréne !

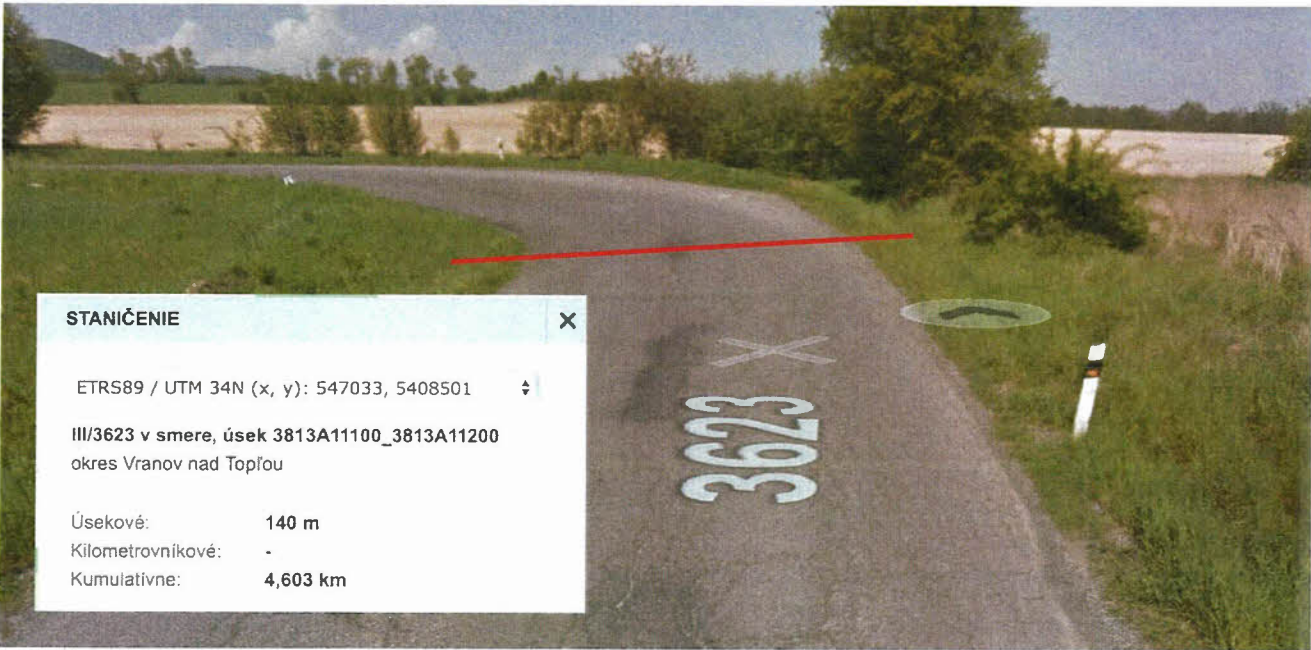

ZAKAZK. Č.	2300104616	VÝKRES Č.	R.2
DÁTUM	07/2021		
MIERKA	1:50		