



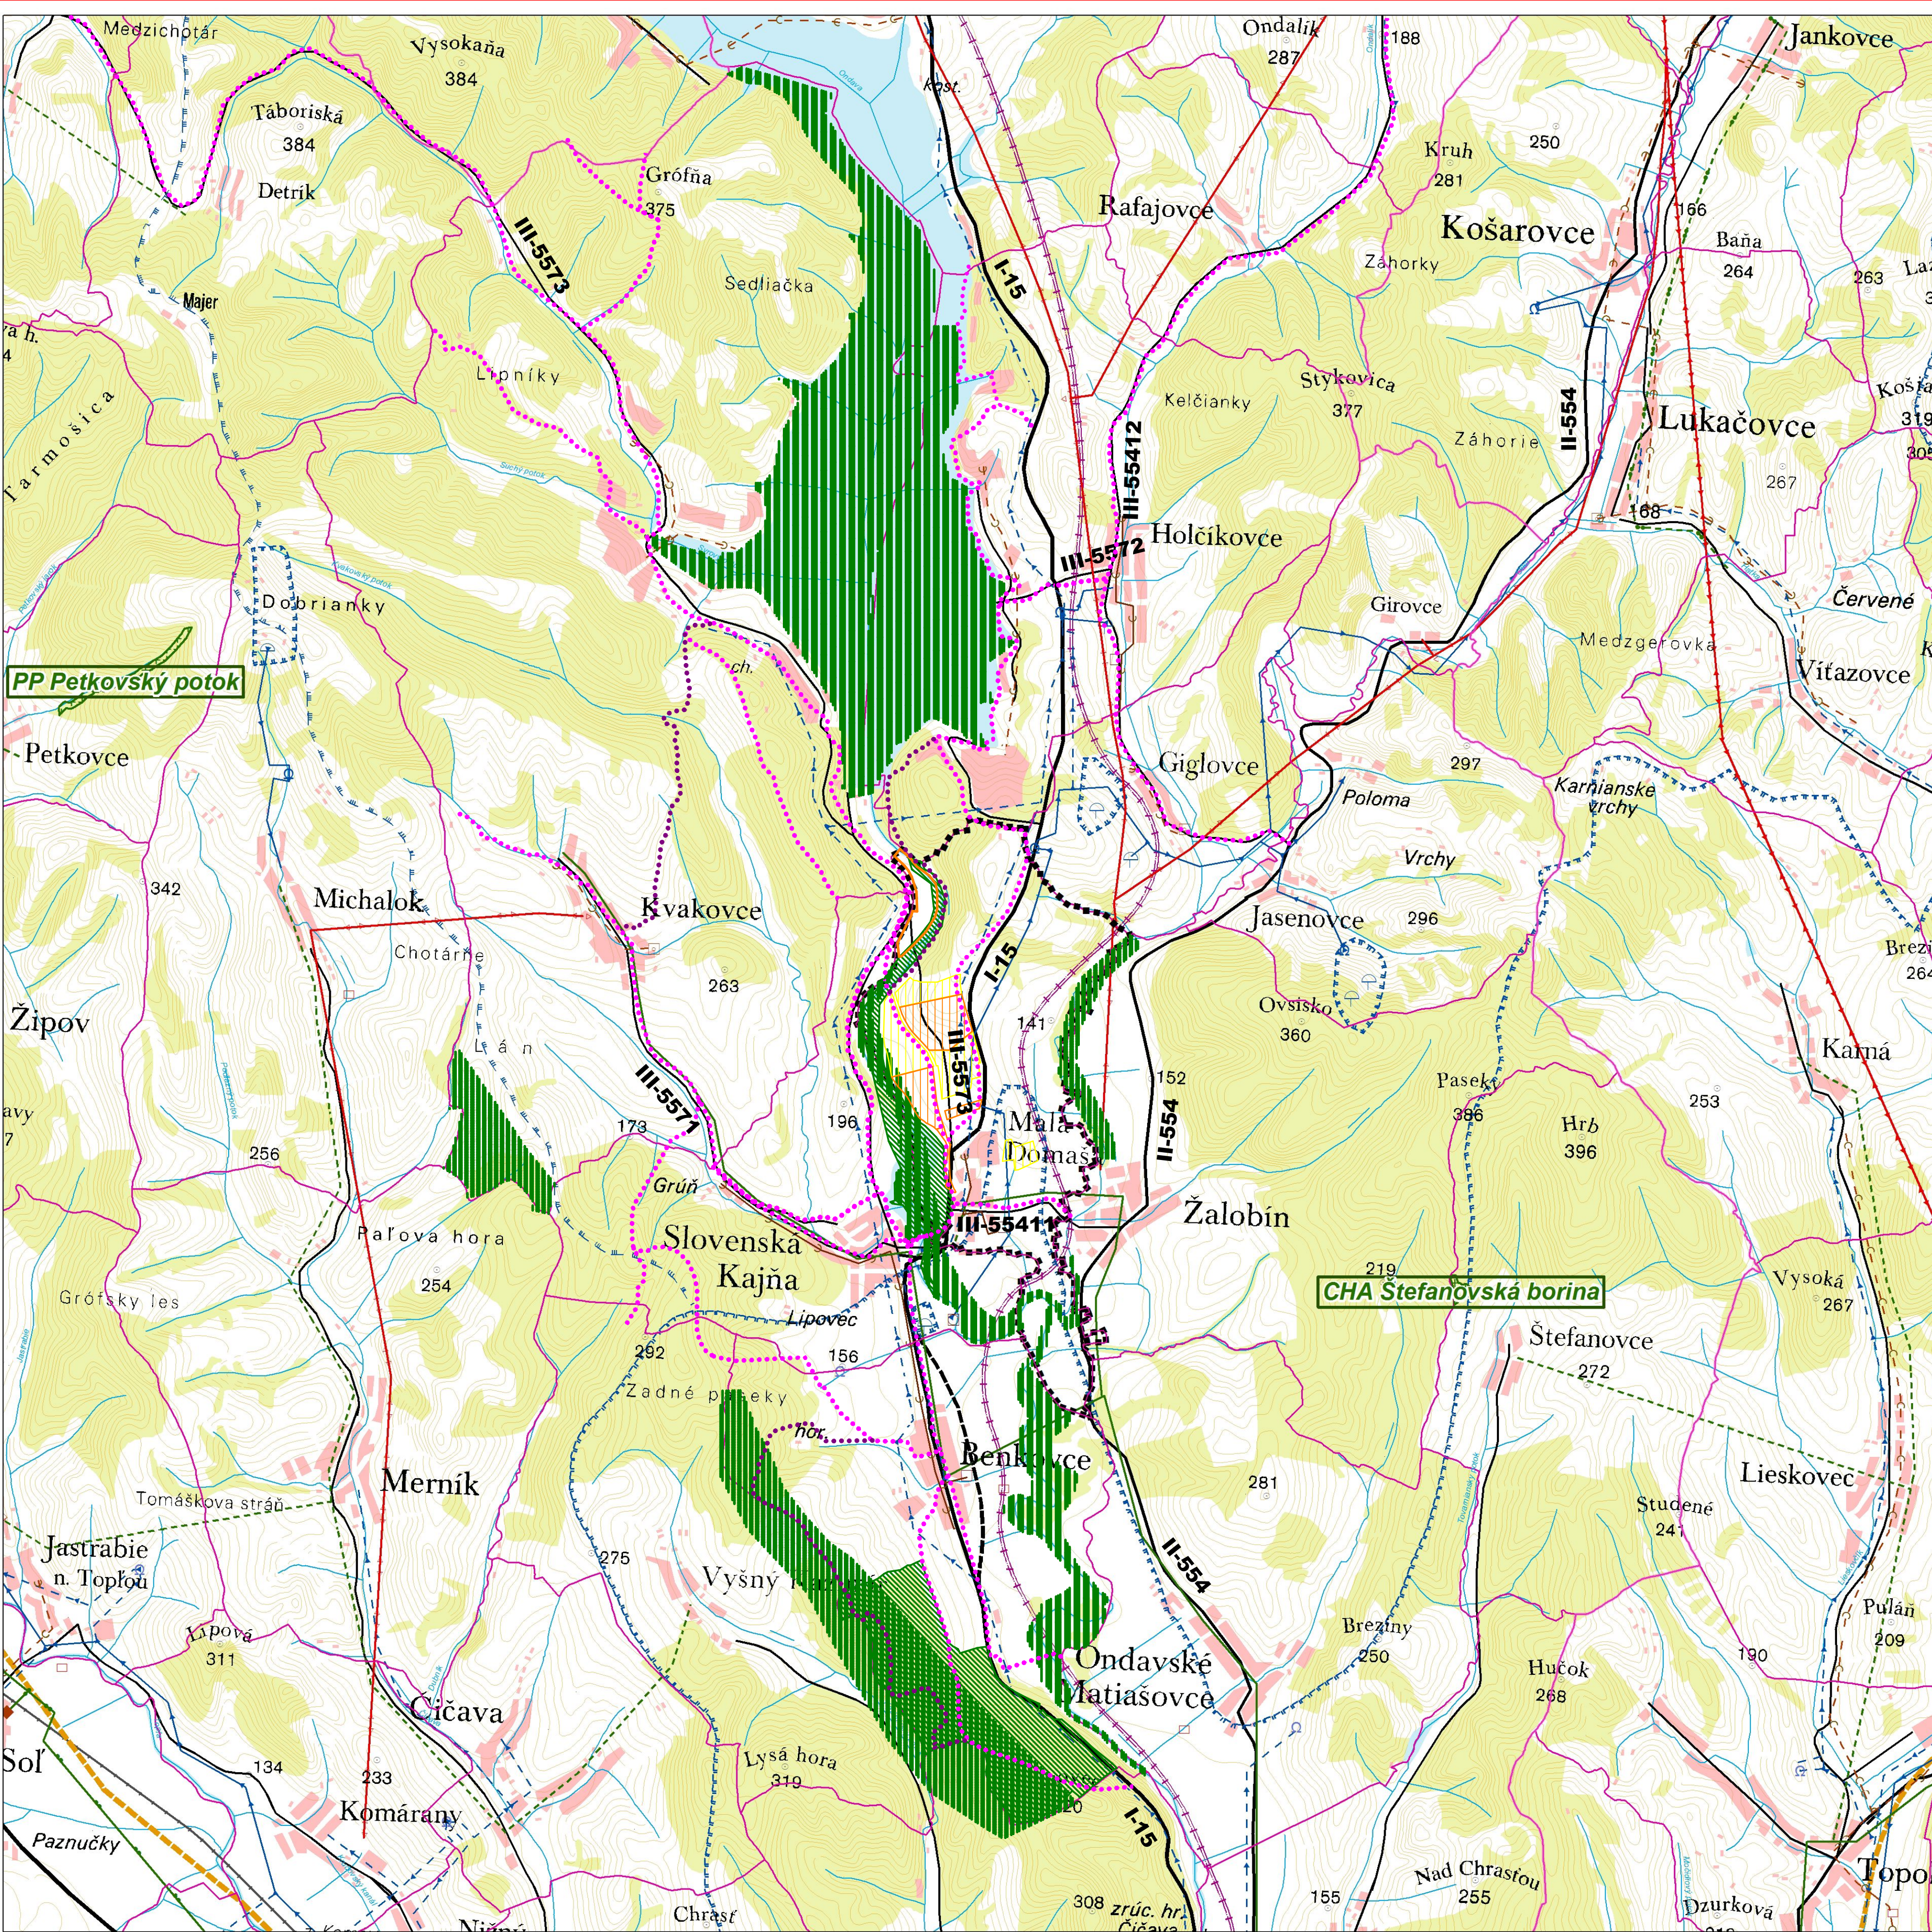

MALÁ DOMAŠA

ÚZEMNÝ PLÁN OBCE

M = 1 : 25 000

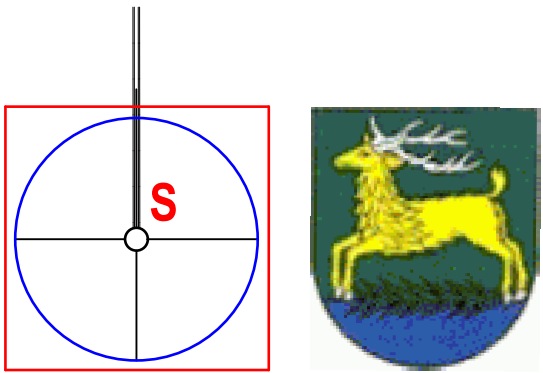

Stav	Návrh	Výhľad	
			Katastrálna hranica
			Hranice okresov
			Hranica riešeného územia
			Rýchlostná cesta
			Cesta 1. triedy
			Cesta 2. triedy
			Cesta 3. triedy
			Železničná trať
			Toky
			Vodné plochy
			Podzemný vodný zdroj
			Vodajom
			Úpravovne vody
			Ochranné pásmo zdrojov pitných vôd 2. stupňa
			Ochranné pásmo zdrojov pitných vôd 3. stupňa
			Hlavné skupinovú prevádzku pitnej vody
			Plynovod STL
			Plynovod VTL
			Skupinovú kanalizačnú zberač
			Čistiareň odpadových vôd
			Elektrické vedenie VN 22kV
			Elektrické vedenie VVN 2x110kV
			Územie európskeho významu - Natura 2000
			Nadregionálny biokoridor
			Regionálny biokoridor
			Regionálne biocentrum
			Plocha rekreácie a cestovného ruchu
			Plocha športu
			Cykloturistické trasy

Schvaľovacia doložka:
Označenie schvaľovacieho orgánu: **Obecné zastupiteľstvo v Malej Domaši**
Číslo uznesenia a dátum schválenia:
Číslo VZN obce, ktorým sa vyhlasuje záväzná časť ÚPN obce :
Oprávnená osoba: **Mgr. Jaroslav Makatúra** - starosta obce

„Tento projekt bol realizovaný s finančnou pomocou Európskej únie z Európskeho fondu regionálneho rozvoja (ERDF) prostredníctvom Operačného programu Základná infraštruktúra, ktorého riadiacim orgánom je Ministerstvo výstavby a regionálneho rozvoja Slovenskej republiky.“

Levočská 2, 080 01 Prešov

VÝKRES ŠIRŠÍCH VZŤAHOV

OBSTARAVATEĽ: Obec MALÁ DOMAŠA

RIEŠITEĽIA: Ing. arch. Vladimír Nedelko, Ing. arch. Marian Rajnič AA, Akad. arch. Ing. arch. Jozef Zelený, Ing. Ivan Bača, Ing. Ján Štano, Ing. Juraj Marton, Ing. Vasil Vachna, Jozef Andrej, Matej Harcaník

SPRACOVANÉ: 11.2008

ÚZEMNÝ PLÁN OBCE Malá Domaša

v.č.: 1