MALÁ DOMAŠA

ÚZEMNÝ PLÁN OBCE

M = 1 : 2 000

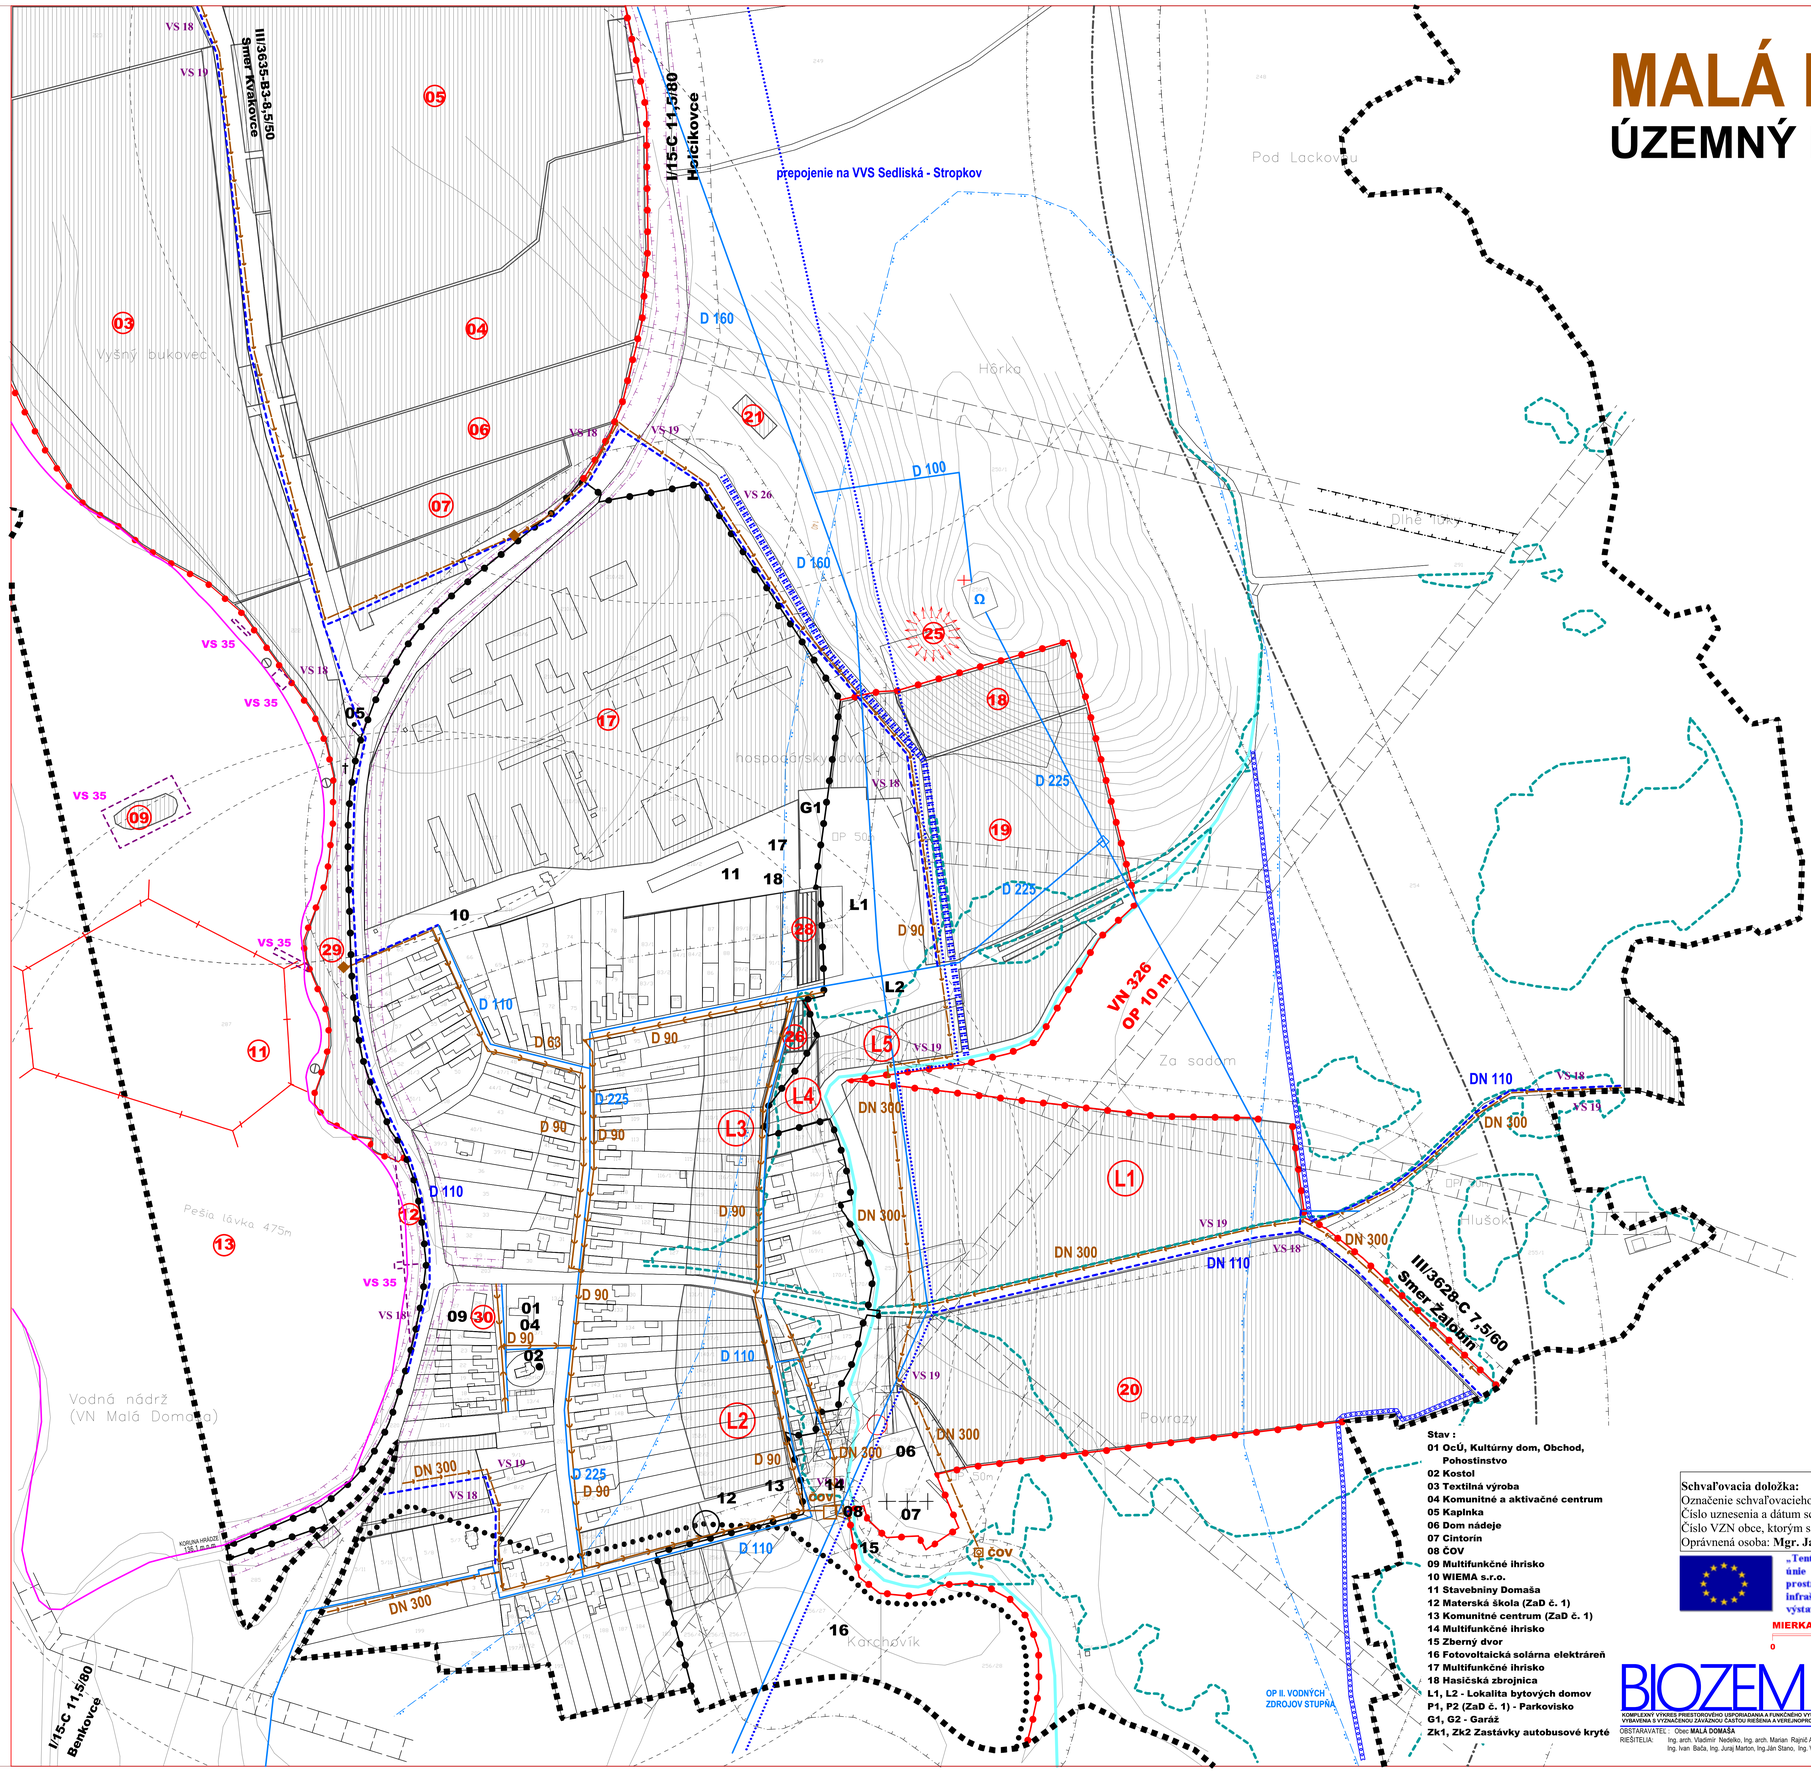

Zoznam verejnoprospešných stavieb

Stavby verejnej občianskej vybavenosti a sociálnej infraštruktúry

VS 1 Stavba amfiteátra.

~~VS 2 Stavba telocvične.~~

~~VS 29 Stavba materskej školy.~~

~~VS 30 Stavba kultúrneho centra.~~

VS 31 Stavba materskej školy a výjazerovňou a výdajom jedál.

VS 32 Stavba kultúrno-spoločenského centra a klub dôchodcov.

VS 33 Stavba detského ihriska.

VS 34 Stavba ludoterac, relaxačno – oddychovej a športovej plochy.

VS 35 Stavba vodného vleku s technickým zariadením, prevádzkovým objektom so štartovacou rampou a plavárnou mola.

Stavby verejnej dopravy a verejného technického vybavenia

Stavby dopravy a dopravných zariadení

VS 3 Stavba pre úpravu ceste I/15 v zastavanej časti obce na kategóriu B1-MZ 14/60 a mimo zastavaní časť obce na kategóriu C 11,5/80.

VS 4 Stavba pre úpravu ceste II/545 na kategóriu C 9,5/70.

VS 5 Stavba pre úpravu ceste ~~III/5544~~ III/3628 v zastavanej časti obce na kategóriu B3-MZ 8,5/50 a mimo zastavaní časť obce na kategóriu C 7,5/40.

VS 6 Stavba pre úpravu ceste ~~III/5573~~ III/3635 v zastavanej časti obce na kategóriu B3-MZ 8,5/50 a mimo zastavaní časť obce na kategóriu C 7,5/40.

VS 7 Stavba pre úpravu jestvujúcich MK na kategóriu C3- MO 6,5/30, MO 4,25/30.

VS 8 Stavba účelovej komunikácie k navrhovanej ČOV v kategórii MOK 3,75/30.

VS 9 Stavby nových miestnych komunikácií v kategórii C3-MO 6,5/30, C3-MO 7,5/40, C3-MO 4,25/30, vrátane chodníkov a zelených pásov.

VS 10 Stavby peších chodníkov pozdĺž ceste I/15 v zastavaných častiach obce a obojsmerného cyklistického chodníka pre spoločný pohyb chodcov a cyklistov mimo zastavaného územia.

VS 11 Stavby peších chodníkov pozdĺž ceste ~~III/5441~~ III/3628 v zastavaných častiach obce.

VS 12 Stavby peších chodníkov pozdĺž ceste ~~III/5573~~ III/3635 v zastavaných častiach obce.

VS 13 Stavby peších chodníkov pozdĺž jestvujúcich miestnych komunikácií.

VS 14 Stavba lávky pre peších cez VN Malá Domaša v prepojení Malá Domaša - Slovenská Kajňa.

VS 15 Stavby verejných parkovísk P 1 - ~~P 6~~ P 8.

VS 16 Stavby na umiestnenie zastávkových prahov obojstranných krytých autobusových zastávok.

VS 17 Stavba novej cyklistrasy v severnej časti obce.

Stavby vodného hospodárstva

VS 18 Stavby rozšírenia verejného vodovodu.

VS 19 Stavby rozšírenia verejnej kanalizácie.

~~VS 20 Stavby na rozšírenie ČOV – III. etapa a umiestnenie novej čistiarne odpadových vôd.~~

Stavby energetiky a energetických zariadení

VS 21 Stavby nových trafostanic TS 4, ~~TS 6~~, TS 6, TS 7 a TS 8, TS 9, a VN prípojok k nim.

VS 22 Stavby trasy NN vedenia káblových rozvodov v zemi s napojeniami z jestvujúcich a nových zdrojov elektrickej energie.

VS 23 Stavby verejného osvetlenia v nových lokalitách rodinných a bytových domov, športu a rekreácie.

VS 24 Stavby rozšírenia STL plynovodov.

Stavby telekomunikácií

VS 25 Stavby prípojných metalických a optických káblov pre jednotlivé lokality v súbehu s trasami vedení sekundárnej NN siete v obci.

Stavby v oblasti ochrany a tvorby životného prostredia

VS 26 Stavby regulácie a úpravy odvodňovacieho kanála ako ochranu východnej časti zastavaného územia pred povrchovými vodami.

~~VS 27 Stavby na umiestnenie zberného dvora pre separovaný zber TKO v západnej časti obce.~~

VS 28 Stavba na kompostovanie organického odpadu severne od areálu výrob a skladov (bývalý HD).

STAV	NÁVRH	VÝHLAD	
			HRANICA KATASTRÁLNEHO ÚZEMIA
			HRANICA ZASTAVANÉHO ÚZEMIA OBCE
			OCHRANNÉ PÁSMO
			MAXIMÁLNA PREVÁDZKOVÁ HLADINA 133,7 m.n.m
			OP VODNÝCH ZDROJOV II.STUPŇA
			OCHRANA ZASTAVANÉHO ÚZEMIA PRED POVRCHOVÝMI VODAMI
			VODOVOD
			VODOJEM
			VODOVODNÉ ZARIADENIE
			SPLÁŠKOVÁ KANALIZÁCIA
			ČISTIAREŇ ODPADOVÝCH VÔD
			KANALIZAČNÉ ZARIADENIE
			VÝUSTNÝ OBJEKT
			PLÁVAJÚCE MÓLO
			MÓLO, PONTÓNOVÝ PEŠÍ CHODNÍK
			OCHRANNÁ PROTIPOVODŇOVÁ LÍNIA
			VÝŠKA KORUNY 135,5 m.n. m.
			ZÁPLAVOVÁ ČIARA Q_{100}

Návrh :

01 Turistická ubytovaňa
02 Lodenica
03 Autocamp
04 Občianska vybavenosť, služby, ubytovanie
05 Cykloareál, športové vybavenie
06 Bungalovy, reštaurácia hygienické zariadenie
07 Motorest
08 ČSPH, autoservis, stravovanie
09 Ostrov zdravia a športu
10 Relaxačno oddychová a športová zóna
11 Vodný vlek
12 Pešie prepojenie
13 Pešia lávka
14 Telocvičňa
15 Zberný dvor
16 Fotovoltická solárna elektráreň
17 Areál výroby a skladov
18 Amfiteáter
19 Futbalové ihrisko, športové vybavenie
20 Výrobné a nevýrobné priestory pre MSP
21 Kompostovisko
25 Výhliadka Hórka
26 Detské ihrisko
27 Rozšírenie ČOV III.etapa
28 Meterská škola, vývarovňa
29 Lodenica, relaxačno oddychová a športová plocha
30 Kultúrnospoločnské centrum, klub dôchocov, nájomné byty
L1 - L3 Lokalita rodinných domov
L4, L5 Lokalita bytových domov
Zk1, Zk2 Zastávka autobusová krytá
P1 - P8 Parkoviska

Stav :

01 OcÚ, Kultúrny dom, Obchod, Pohostinstvo
02 Kostol
03 Textilná výroba
04 Komunitné a aktivačné centrum
05 Kaplnka
06 Dom nádeje
07 Cintorín
08 ČOV
09 Multifunkčné ihrisko
10 WIEMA s.r.o.
11 Stavebniny Domaša
12 Materská škola (ZaD č. 1)
13 Komunitné centrum (ZaD č. 1)
14 Multifunkčné ihrisko
15 Zberný dvor
16 Fotovoltaická solárna elektráreň
17 Multifunkčné ihrisko
18 Hasičská zbrojnica
L1, L2 - Lokalita bytových domov
P1, P2 (ZaD č. 1) - Parkovisko
G1, G2 - Garáž
Zk1, Zk2 Zastávky autobusové kryté

Schvaľovacia doložka:

Označenie schvaľovacieho orgánu: **Obecné zastupiteľstvo v Malej Domaši**

Číslo uznesenia a dátum schválenia: .....

Číslo VZN obce, ktorým sa vyhlasuje záväzná časť ÚPN obce : .....

Oprávnená osoba: **Mgr. Jaroslav Makatúra** - starosta obce .....

„Tento projekt bol realizovaný s finančnou pomocou Európskej únie z Európskeho fondu regionálneho rozvoja (ERDF) prostredníctvom Operačného programu Základná infraštruktúra, ktorého riadiacim orgánom je Ministerstvo výstavby a regionálneho rozvoja S l o v e n s k e j republiky "

MIERKA

0 — 300

BIOZEM s.r.o.

KOMPLEXNÝ VÝKRES PRIESTOROVÉHO USPORIADANIA A FUNKČNÉHO VYUŽITIA ÚZEMIA A VEREJNÉHO DOPRAVNÉHO VYBAVENIA S VYZNAČENOU ZÁVÄZNOU ČASŤOU RIEŠENIA A VEREJNOPROSPEŠNÝMI STAVBAMI - ZASTAVANÉ ÚZEMIE V ZNENÍ ZaD č. 1, 2 M = 1 : 2 000

OBSTARÁVATEĽ : Obec **MALÁ DOMAŠA**

RIEŠITEĽIA: Ing. arch. Vladimír Nedelko, Ing. arch. Marian Rajnič AA, Ing.arch. Ivan Vook, Akad. arch. Ing. arch. Jozef Zelem, Ing. Ivan Bača, Ing. Juraj Marton, Ing.Ján Štano, Ing. Vasiľ Vachna, Vladimír Nedelko,Matej Harčarik SPRACOVANÉ : 11.2008

Levočská 2, 080 01 Prešov

ÚZEMNÝ PLÁN OBCE

MALÁ DOMAŠA

v.č.: **4**