


MALÁ DOMAŠA

ÚZEMNÝ PLÁN OBCE

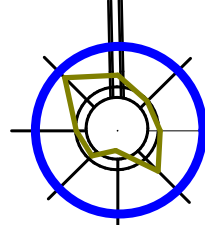

M 1 : 10 000

Zoznam verejnoprospešných stavieb

Stavby verejnej občianskej vybavenosti a sociálnej infraštruktúry

- VS 1 Stavba amfiteátra.
VS 2 Stavba telovládky.
VS 29 Stavba materskej školy.
VS 30 Stavba komunitného centra.
VS 31 Stavba materskej školy s vývarovňou a výdajom jedla.
VS 32 Stavba kultúro-spoločenského centra a klub dôchodcov.
VS 33 Stavba detského ihriska.
VS 34 Stavba lodenice, stavby prvor drobnej architektúry na viacúčelovej ploche (relaxačno - oddychovej a športovej), stavba turistického - informačného centra (TIC) s reštauráciou, sezónne bufety.
VS 35 Stavba vodného lyžiarskeho vleku s technickým zariadením, prevádzkovým objektom so športovú rampou a sociálne zariadenie, plávajúce mosty a pontónový peší chodník.
VS 36 Stavba ochranného protipovodňového línie výška koruny 135,5 m n.m.

Stavby verejnej dopravy a verejného technického vybavenia

- VS 3 Stavba pre úpravu cesty I/15 v zastavanej časti obce na kategóriu B1-MZ 14/60 a mimo zastavanú časť obce na kategóriu C 11,5/30.
VS 4 Stavba pre úpravu cesty II/545 na kategóriu C 9,5/70.
VS 5 Stavba pre úpravu cesty III/3628 v zastavanej časti obce na kategóriu B3-MZ 8,5/50 a mimo zastavanú časť obce na kategóriu C 7,5/60.
VS 6 Stavba pre úpravu cesty III/3635 v zastavanej časti obce na kategóriu B3-MZ 8,5/50 a mimo zastavanú časť obce na kategóriu C 7,5/60.
VS 7 Stavba pre úpravu jstevujúcich MK na kategórie C3- MO 6,5/30, MO 4,25/30.
VS 8 Stavba účelovej komunikácie k navrhovanej ČOV v kategórii MOK 3,75/30.
VS 9 Stavby nových miestnych komunikácií v kategórii C3-MO 6,5/30, C3-MO 7,5/40, C3-MO 4,25/30, vrátane chodníkov a zelených pásov.
VS 10 Stavby peších chodníkov pozdĺž cesty I/15 v zastavaných častiach obce a obojsmerného cyklistického chodníka pre spoločný pohyb chodcov a cyklistov mimo zastavaného územia.
VS 11 Stavby peších chodníkov pozdĺž cesty III/5444 III/3628 v zastavaných častiach obce.
VS 12 Stavby peších chodníkov pozdĺž cesty III/5473 III/3635 v zastavaných častiach obce.
VS 13 Stavby peších chodníkov pozdĺž jstevujúcich miestnych komunikácií.
VS 14 Stavba lávky pre peších cez VN Malá Domaša v prepojení Malá Domaša - Slovenská Kajňa.
VS 15 Stavby verejných parkovísk P 1 - P 8, P 9, P 8.
VS 16 Stavby na umiestnenie zastávkových pruhov obojsmerných krytých autobusových zastávok.
VS 17 Stavba novej cyklotrasy v severnej časti obce.

Stavby vodného hospodárstva

- VS 18 Stavby rozšírenia verejného vodovodu.
VS 19 Stavby rozšírenia verejnej kanalizácie.
VS 20 Stavby na rozšírenie ČOV - III. etapa a umiestnenie novej čistiarne odpadových vôd.

Stavby energetiky a energetických zariadení

- VS 21 Stavby nových trafostáníc TS 4, TS 5, TS 6, TS 7 a TS 8, TS 9, a VN prípojok k nim.
VS 22 Stavby trasy VN vedenia káblových rozvodov v zemi s napojením z jstevujúcich a nových zdrojov elektrickej energie.
VS 23 Stavby verejného osvetlenia v nových lokalitách rodinných a bytových domov, športu a rekreácie.
VS 24 Stavby rozšírenia STL plynovodov.

Stavby telekomunikácií

- VS 25 Stavby pripojných metalických a optických káblov pre jednotlivé lokality v súbahu s trasami vedení sekundárnej NN siete v obci.

Stavby v oblasti ochrany a tvorby životného prostredia

- VS 26 Stavby regulácie a úpravy odvodňovacieho kanála ako ochranu východnej časti zastavaného územia pred povrchovými vodami.
VS 27 Stavby na umiestnenie zberného dvora pre separovaný zber TKO v juhovýchodnej časti obce.
VS 28 Stavba na kompostovanie organického odpadu severne od areálu výroby a skladov (bývalý HD).

STAV	NÁVRH	VÝHLAD
		HRANICA KASTRÁLNEHO ÚZEMIA
		HRANICA ZASTAVANÉHO ÚZEMIA OBCE
		PLOCHA RODINNÝCH DOMOV
		PLOCHA BYTOVÝCH DOMOV
		PLOCHA OBČANSKEJ VYBAVENOSTI
		PLOCHA REKREÁCIE A CESTOVNÉHO RUCHU
		PLOCHA ŠPORTU
		PLOCHA VÝROBY, SKLADOV A SKLÁDKOV
		PLOCHA TECHNICKÉHO VYBAVENIA
		VEREJNÁ ZELEN
		ZELEN RODINNÝCH DOMOV
		VYHRADENÁ ZELEN - CINTORÍN
		SPRIEVODNÁ - LÍNOVÁ ZELEN
		LESY
		TRVALÝ TRÁVNATÝ PORAST
		ORNÁ PÓDA
		ARCHEOLOGICKÁ LOKALITA
		VÝZNAMNÁ VÝHLADKA
		VODNÉ TOKY A PLOCHY
		OCHRANA ZASTAVANÉHO ÚZEMIA PRED POVRCH. VODAMI
		OCHRANNÉ PÁSMO
		CESTA I, II, III
		CESTA II, A, III
		MIESTNA A ÚČELOVÁ KOMUNIKÁCIA
		PEŠIA LÁVKA
		DOCHÁZKOVÁ VZDIALENOSŤ K AUTOBUSOVÝM ZASTÁVKAM
		CYKLOTURISTICKÉ TRASY
		VODNÝ VLEK
		ŽELEZIČNÁ TRÁŤ
		MAXIMÁLNA PREVÁDZKOVÁ HLADINA 133,7 m.n.m
		VODOJEM
		VODOVOD
		OP VODNÝCH ZDROJOV II. STUPŇA
		SPŤASOVÁ KANALIZÁCIA
		ČOV
		STL PLYNOROVODY
		STOŽIAR MOBILNÉHO OPERÁTÓRA
		VN VEDENIE KÁBELOVÉ V ZEMI
		VN VEDENIE KÁBELOVÉ VZDUŠNÉ
		VN VEDENIE VZDUŠNÉ
		TRAFOSTANICA
		SVAHOVÁ DEFORMÁCIA - STABILIZOVANÁ
		SVAHOVÁ DEFORMÁCIA - POTENCIÁLNA
		UPRAVENÁ SKLADKA
		RADÓNOVÉ RIZIKO - NÍZKE
		RADÓNOVÉ RIZIKO - STREDNÉ
		MÓLO, PONTÓNOVÝ PEŠÍ CHODNÍK
		OCHRANNA PROTIPOVODŇOVÁ LÍNIA
		VÝŠKA KORUNY 135,5 m n. m.
		ZÁPLAVOVÁ ČIARA Q ₁₀₀

Schvaľovacia doložka:

Označenie schvaľovacieho orgánu: **Obecné zastupiteľstvo v Malej Domaši**

Číslo uznesenia a dátum schválenia:

Číslo VZN obce, ktorým sa vyhlasuje záväzná časť ÚPN obce :

Oprávnená osoba: **Mgr. Jaroslav Makatúra** - starosta obce



„Tento projekt bol realizovaný s finančnou pomocou Európskej únie z Európskeho fondu regionálneho rozvoja (ERDF) prostredníctvom Operačného programu Základná infraštruktúra, ktorého riadiacim orgánom je Ministerstvo výstavby a regionálneho rozvoja Slovenskej republiky.“

MIERKA :

0 500 1000

BIOZEM_{sro}

VÝKRES OCHRANY PRÍRODY A TVORBY KRAJINY VRÁTANE PRVKOV ÚSES V ZNENÍ ZÁD. č. 1, 2

OBSTARAVATEL : Obec MALÁ DOMAŠA
RIEŠITEĽ : Ing. arch. Vladimír Nedelko, Ing. arch. Marian Rajnič AA, Ing. arch. Ivan Vokáč, Arch. arch. Ing. Jozef Zelený, Ing. Ivan Balda, Ing. Jozef Maršon, Ing. Ján Štano, Ing. Vasil Vachňa, Vladimír Nedelko, Matej Haršarik


SPRACOVANÉ : 11.2008

ÚZEMNÝ PLÁN OBCE
MALÁ DOMAŠA

Levočská 2, 080 01 Prešov

M 1 : 10 000

v.č.:
6

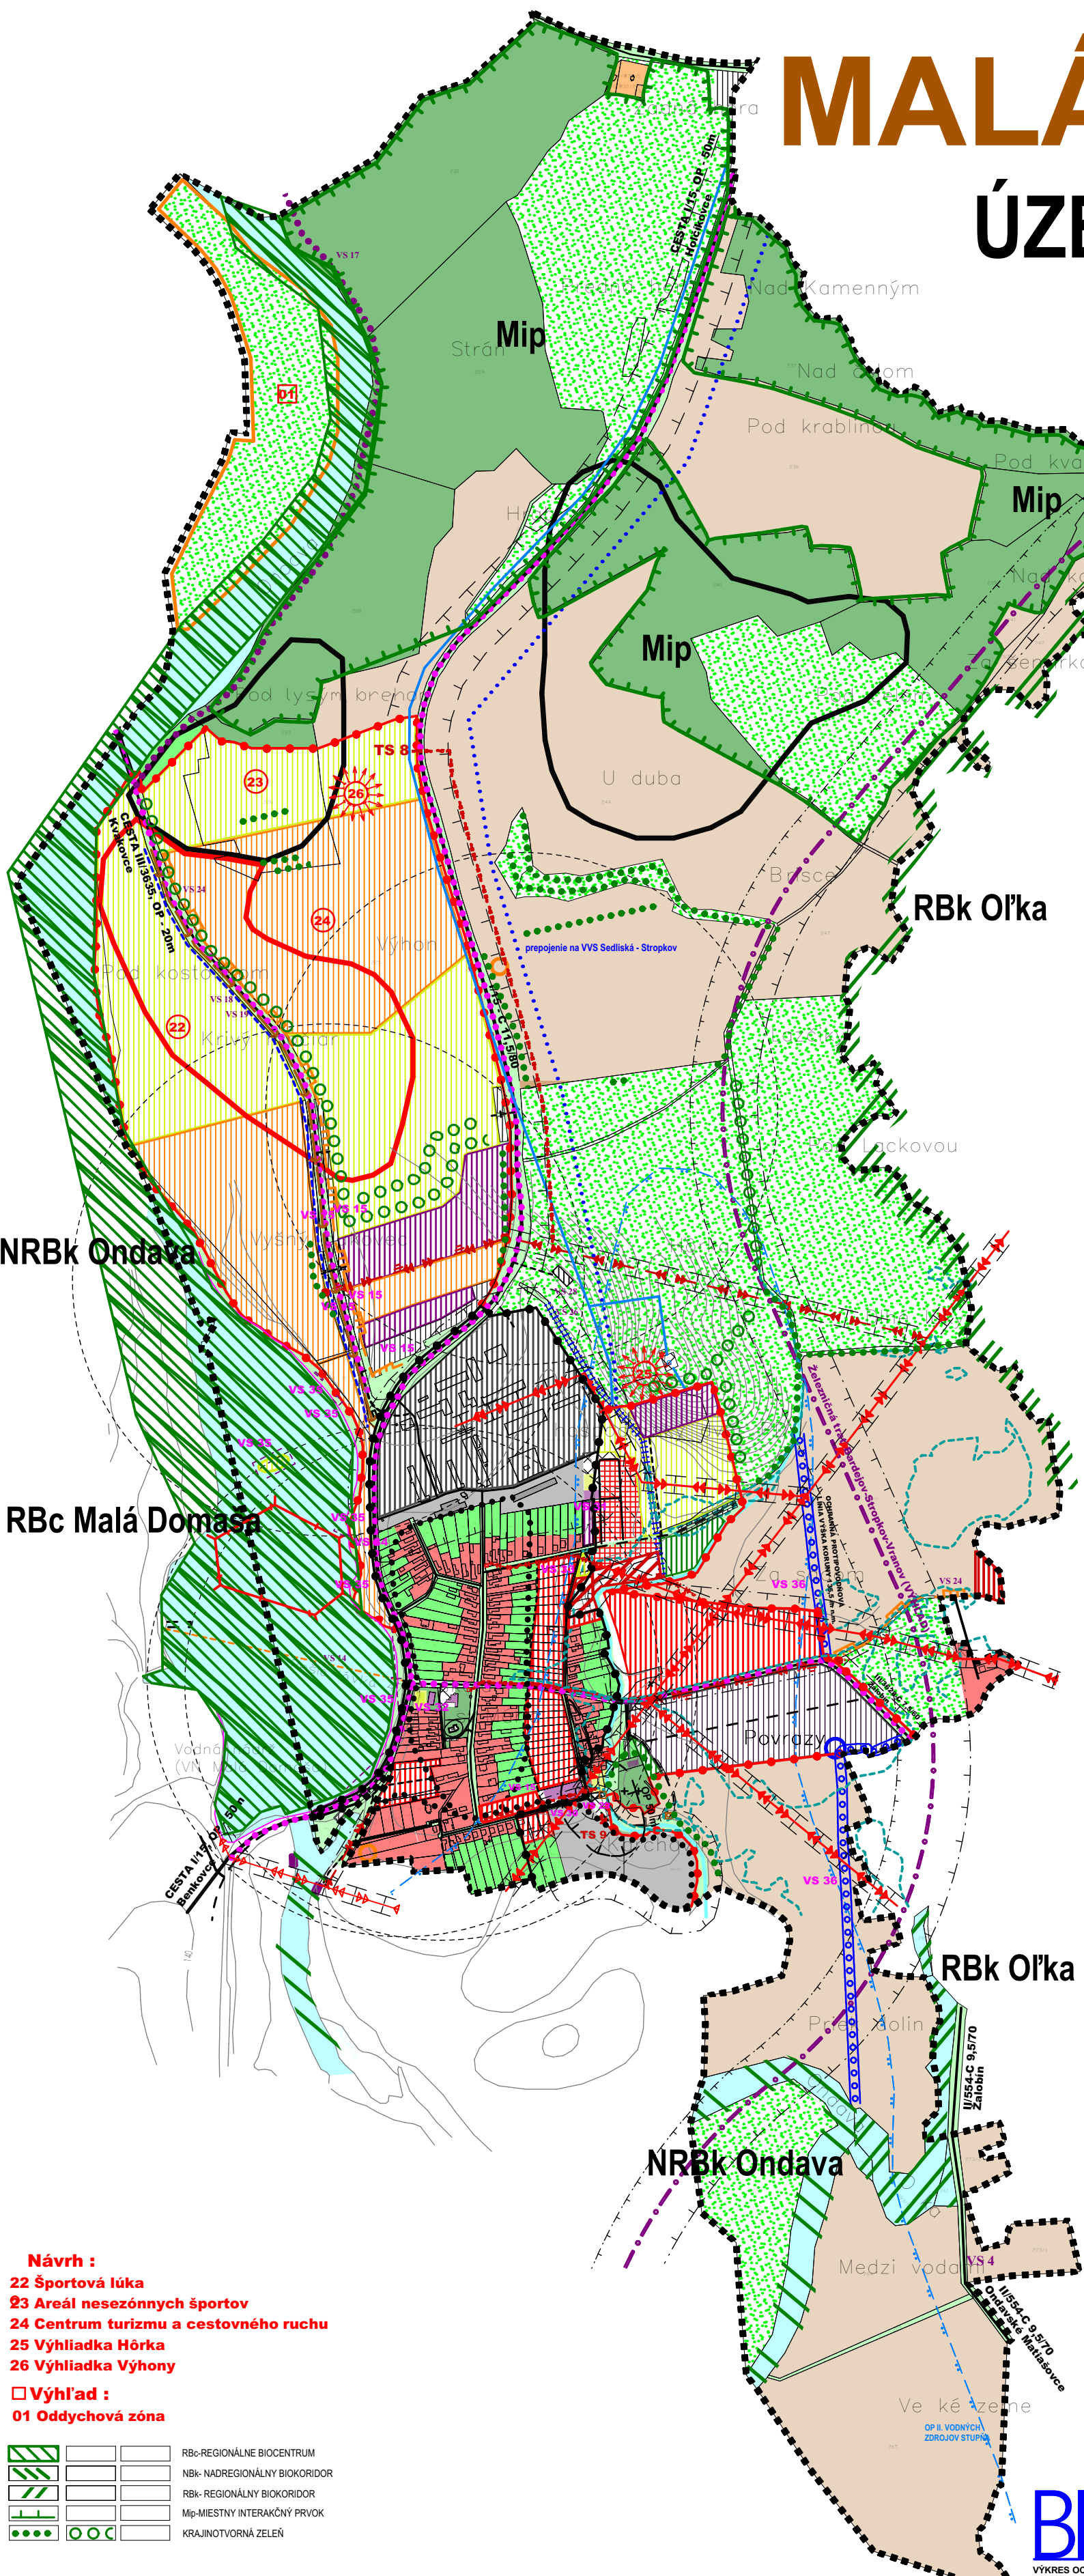

- Návrh :**
22 Športová lúka
23 Areál nesezónnych športov
24 Centrum turizmu a cestovného ruchu
25 Výhľadka Hôrka
26 Výhľadka Výhony

- Výhľad :**
01 Oddychová zóna

	RBc-REGIONÁLNE BIOCENTRUM
	NBK- NADREGIONÁLNY BIKORIDOR
	RBK- REGIONÁLNY BIKORIDOR
	Mip-MIESTNY INTERAKČNÝ PRVK
	KRAJINOTVORNÁ ZELEN